


ANEXO IV  
INVENTARIO DEL VIARIO.

IV.1. Localización de las vías

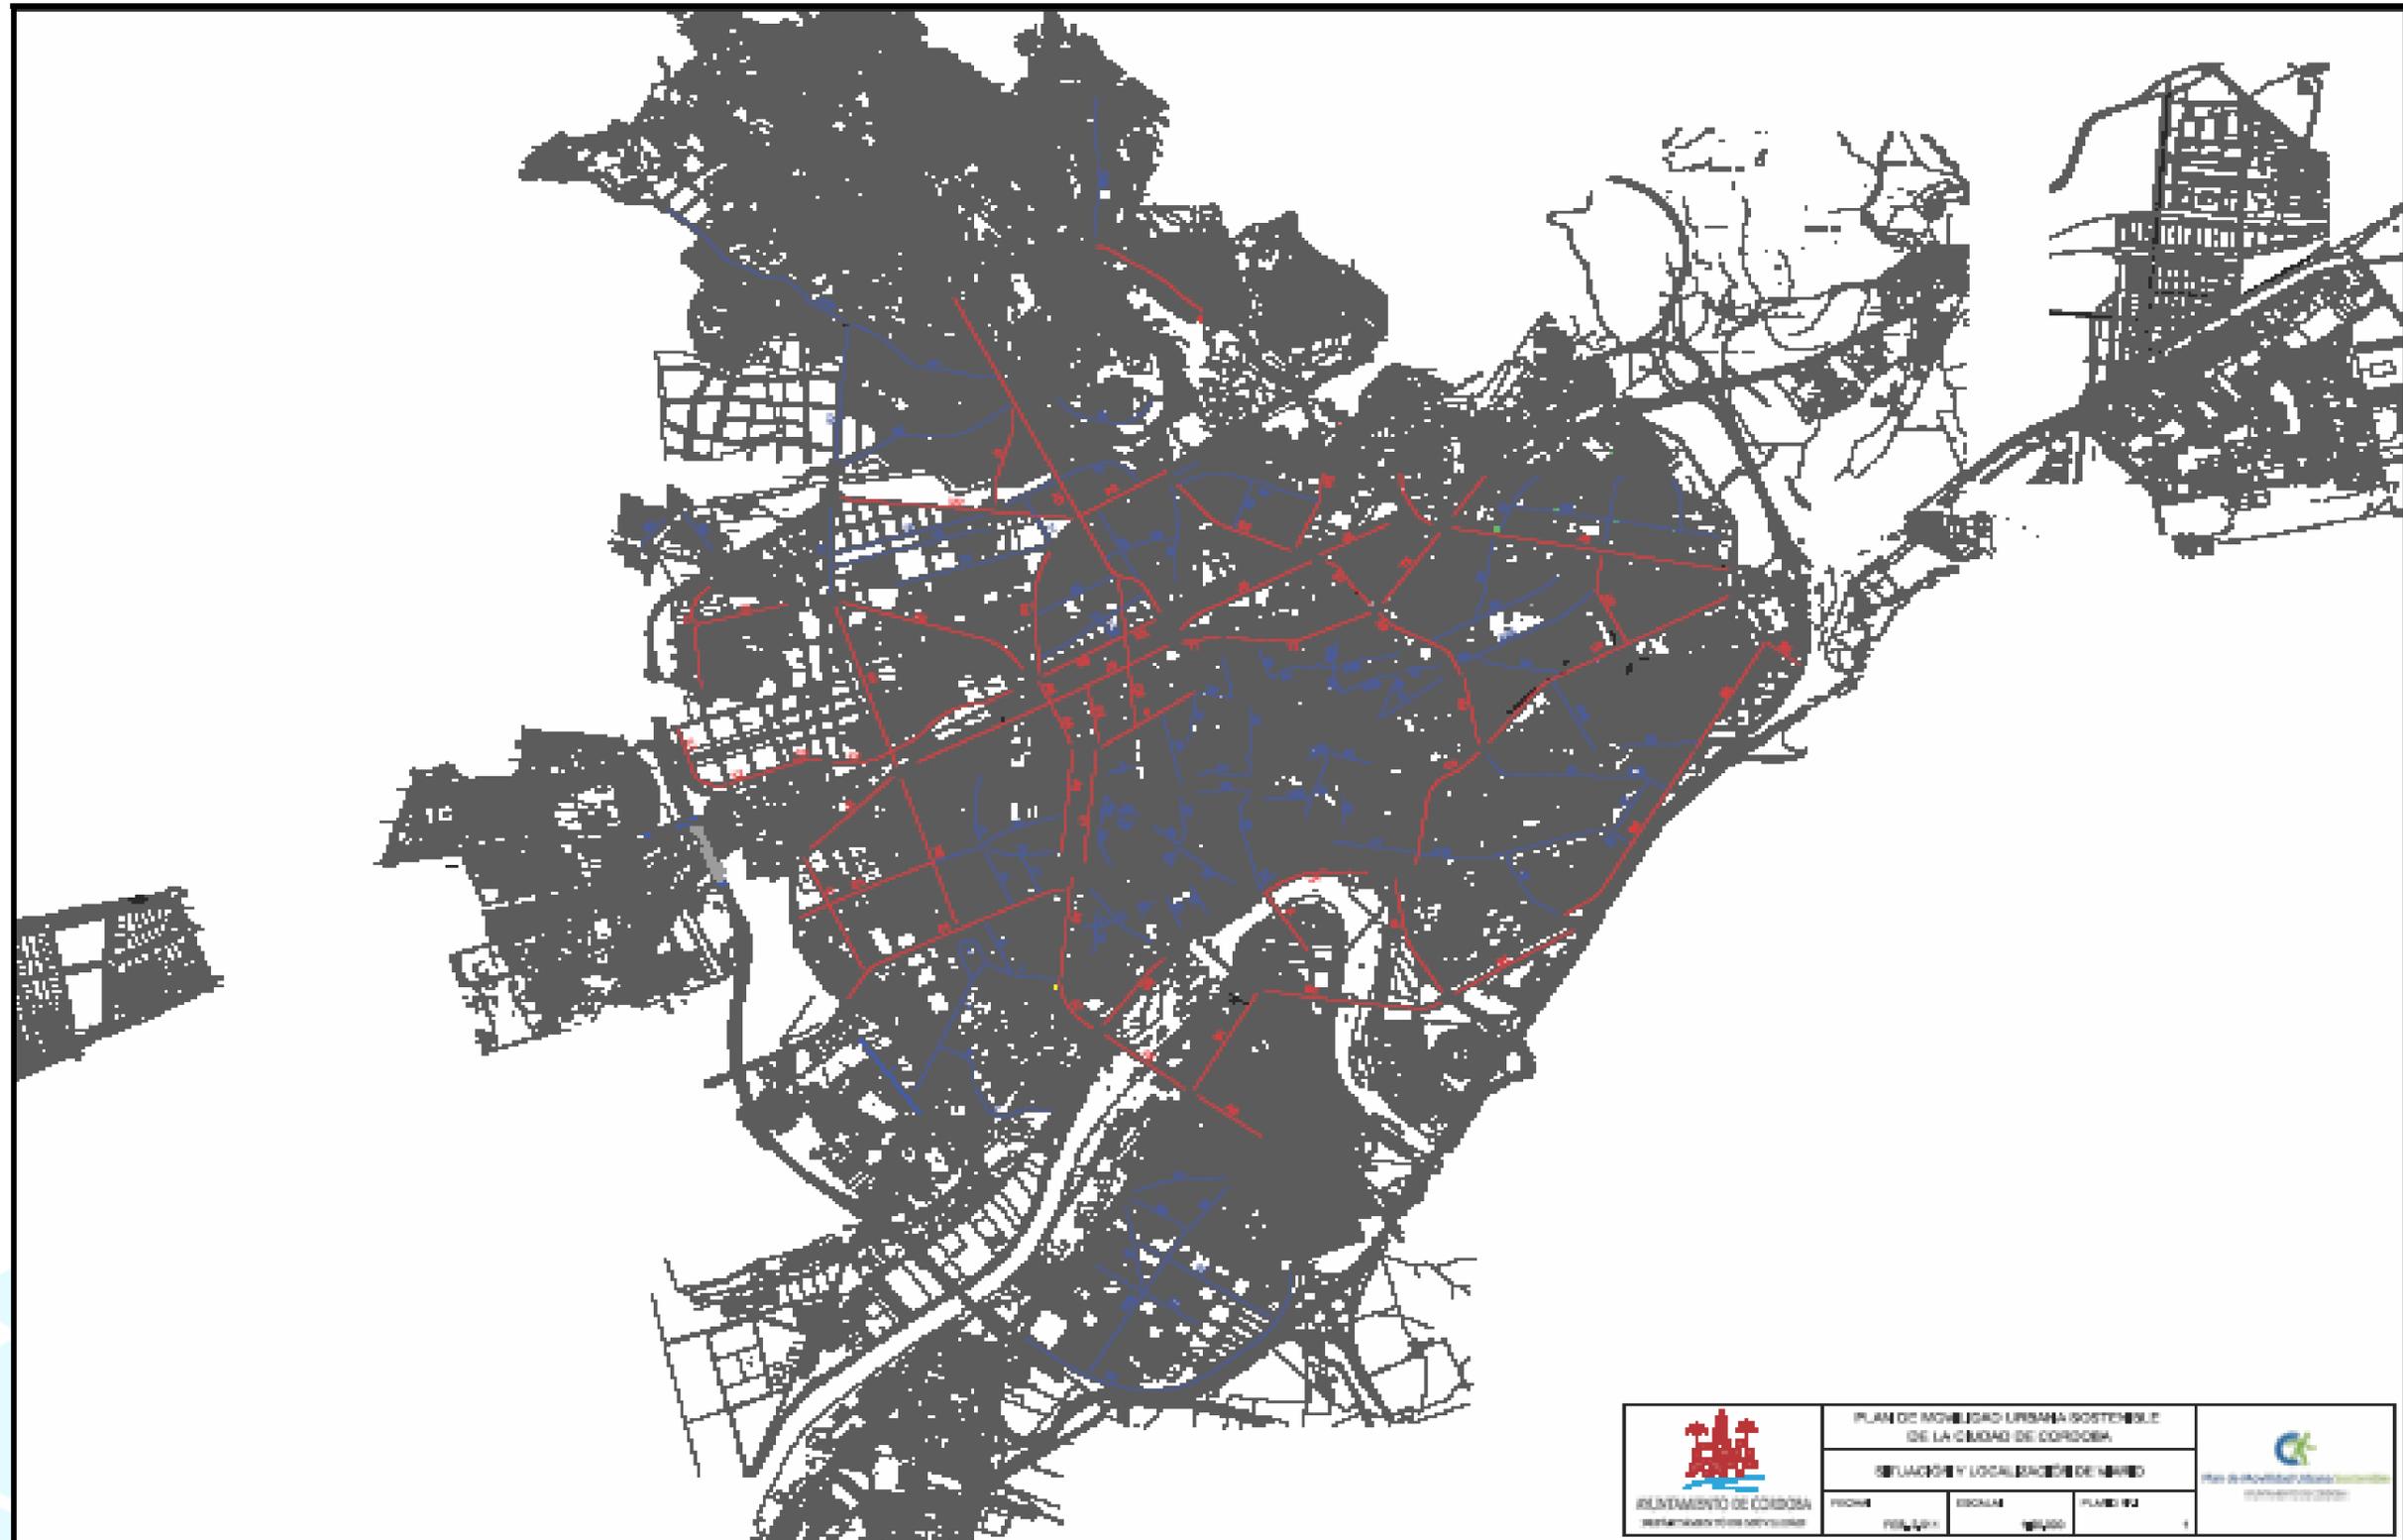

 GOBIERNO DE CÓRDOBA GOVERNMENT OF CORDOBA	PLAN DE MOVILIDAD URBANA SOSTENIBLE DE LA CIUDAD DE CÓRDOBA			 Plan de Movilidad Urbana Sostenible GOVERNMENT OF CORDOBA
	SITUACIÓN Y LOCALIZACIÓN DE VÍAS			
FOLIO 15/15	ESCALA 1:1000	PLANO 14		

## IV.II. Inventario del viario. Características principales del viario

CÓDIGO	DATOS GENERALES									N° DE CARRILES MÁX		N° CARRILES TOTALES			CARRIL APARCAMIENTO (N° Y TIPO)	
	NOMBRE DE LA VÍA	INICIO DE LA VÍA JUNTO	FIN DE LA VÍA JUNTO	TIPO DE VÍA	LONGITUD TOTAL (KM)	ANCHO MEDIO (m)	ANCHO ACERA MEDIA (m)	ANCHO ACERA MÍNIMO (m)	SUPERFICIE (m2)	SENTIDO INICIO-FIN DE LA VÍA	SENTIDO FIN-INICIO DE LA VÍA	(TRÁFICO, BUS, BICI, APARCAMIENTO)	N° CARRILES BUS/TAXI	CARRIL BICI	EN BATERÍA	EN CORDÓN
A2	CALLE SANTA MARÍA DE TRASSIERRA	GLORIETA TRES CULTURAS	GLORIETA AMADORA	URBANA PRINCIPAL	0,948	27,45	3,75	1,8	30063,3	3	3	9	0	1	1	2
A3	PASEO DE LAS MARGARITAS	AVDA. AMÉRICA	GLORIETA TRES CULTURAS	URBANA PRINCIPAL	0,89	56,8	13	13	5055.2	2	6	8	0	1	0	0
A4	AVDA. DE LOS MOZÁRABES	AVDA. AMÉRICA	GLORIETA SARGENTOS PROVISIONALES	URBANA PRINCIPAL	0,213	23,8	3,8	3,8	5069.4	4	0	5	0	0	0	1
A5	AVDA. REPÚBLICA ARGENTINA	GLORIETA MEDIA LUNA	GLORIETA SARGENTOS PROVISIONALES	URBANA PRINCIPAL	0,545	50,4	3,7	3,4	27985.4	0	7	10	0	0	3	0
A6	AVDA. DEL CONDE VALLELLANO	AVDA. DEL CORREGIDOR	GLORIETA DE LA CRUZ ROJA	URBANA PRINCIPAL	0,444	43,5	4	4	19314	4	4	11	1	2	0	0
A7	AVDA. DEL CORREGIDOR	AVDA. DEL CONDE VALLELLANO	PUENTE DE SAN RAFAEL	URBANA PRINCIPAL	0,33	25	2,5	2,5	8250	3	3	7	0	1	0	0
A8	PUENTE DE SAN RAFAEL	AVDA. DEL CORREGIDOR	AVDA. FRAY ALBINO	URBANA PRINCIPAL	0,3	20	3	3	6000	2	2	4	0	0	0	0
A9	AVDA. DE GRANADA	PLAZA DE ANDALUCÍA	N-432	URBANA PRINCIPAL	0,325	43,5	9	9	14137	1	2	8	1	2	2	0
B1	AVDA. DE CÁDIZ	PLAZA DE SANTA TERESA	PLAZA ANDALUCÍA	URBANA PRINCIPAL	0,425	24,4	5	5	10370	1	1	3	0	0	0	1
B2	AVDA. DEL CAMPO DE LA VERDAD	PLAZA DE SANTA TERESA	AVDA. COMPOSITOR RAFAEL DE CASTRO	URBANA PRINCIPAL	0,863	25	4,1	3	21664	2	2	6	0	2	0	0
B3	AVDA. DE LAS LONJAS	AVDA. COMPOSITOR RAFAEL CASTRO	AVDA. VIRGEN DEL MAR	URBANA PRINCIPAL	0,65	20,4	1,7	1,7	13260	2	2	4	0	0	0	0
B4	AVDA. VIRGEN DEL MAR	AVDA. DEL ZAFIRO	AVDA. DE CALDERÓN DE LA BARCA	URBANA PRINCIPAL	1,075	25,25	3,8	3,8	26643	1	1	5	0	1	2	0
B5	AVDA. DEL ZAFIRO	C/TURQUESA	AVDA. VIRGEN DEL MAR	URBANA PRINCIPAL	0,59	19,6	2,6	2,6	11594	1	1	5	0	0	1	2
B6	C/ TURQUESA	AVDA. DEL ZAFIRO	AVDA. DEL AZABACHE	URBANA PRINCIPAL	0,19	16,4	2,5	2,5	3116	1	1	4	0	0	0	2
C1	AVDA. DEL AEROPUERTO	AVDA. CONDE DE VALLELLANO	C/ESCRITOR CONDE DE ZAMORA	URBANA PRINCIPAL	1,217	42,4	3	3	51600	3	2	5	0	2	1	1
D1	Av/Manolete	Escritor Conde Zamora	Av/Gran Via Parque	Urbana Principal	0.682	40.10	9.75	9	27372	2	2	8	0	0	2	2

CÓDIGO	DATOS GENERALES									N° DE CARRILES MÁX		N° CARRILES TOTALES			CARRIL APARCAMIENTO (N° Y TIPO)	
	NOMBRE DE LA VÍA	INICIO DE LA VÍA JUNTO	FIN DE LA VÍA JUNTO	TIPO DE VÍA	LONGITUD TOTAL (KM)	ANCHO MEDIO (m)	ANCHO ACERA MEDIA (m)	ANCHO ACERA MÍNIMO (m)	SUPERFICIE (m2)	SENTIDO INICIO-FIN DE LA VÍA	SENTIDO FIN-INICIO DE LA VÍA	(TRÁFICO, BUS, BICI, APARCAMIENTO)	N° CARRILES BUS/TAXI	CARRIL BICI	EN BATERÍA	EN CORDÓN
E1	PASEO DE LA VICTORIA	CONDE VALLELLANO	AV/DE CERVANTES	URBANA PRINCIPAL	0.604	41.8	3.55	3.3	25132	5	0	9	1	1	1	1
E2	AV/DE CERVANTES	RONDA DE LOS TEJARES	AV/ DE AMERICA	URBANA PRINCIPAL	0.297	23.9	2	2	2633	3	0	3	1	1	1	0
F	AV/ RONDA DE LOS TEJARES	PLAZA COLON	AV/DE CERVANTES	URBANA PRINCIPAL	0.52	29.2	6.033	5.6	15184	2	3	8	3	0	0	0
G	C/JOSE DAMASO "PEPETE"	C/PERIODISTA QUESADA CHACON	AV. GUERRITA	URBANA PRINCIPAL	0.648	16.1	1.8	1.8	10432	1	1	6	0	0	2	2
H1	AV/ DEL ARROYO DEL MORO	GLORIETA AMADORA	PLZ/POETA IBN ZAYDUN	URBANA PRINCIPAL	0.740	47.7	7	7	35298	3	3	9	0	1	0	2
H2	GRAN VIA PARQUE	AV. AEROPUERTO	PLZ/POETA IBN ZAYDUN	URBANA PRINCIPAL	0.792	41.30	4	4	32709	0	2	6	0	0	2	0
I1	RAMON TOLEDANO CUENCA	AV. DEL MEDITERRANEO	SOPRANO VICTORIA DE LOS ANGELES	URBANA PRINCIPAL	0.200	19.3	3.3	3.3	3860	1	1	3	0	0	1	0
I2	AV. DEL MEDITERRANEO	ISLA GOMERA	ISLAS AZORES	URBANA PRINCIPAL	0.883	17.35	2.775	2.4	14769	1	0	6	0	1	2	2
J1	CARR.PALMA DEL RIO	PERIODISTA QUESADA CHACON	A-431	URBANA PRINCIPAL	1.908	27.7	2	2	52851	2	2	4	0	0	0	0
J2	PERIODISTA QUESADA CHACON	GRAN VIA PARQUE	AUT. PALMA DEL RIO	URBANA PRINCIPAL	0.455	32.2	5	5	14651	2	3	8	0	1	0	2
J3	AV. AMERICA	AV.GRAN VIA PARQUE	PLZ/POETA IBN ZAYDUN	URBANA PRINCIPAL	1.331	29.76	4.716	3.2	39791	4	1	11	1	1	2	2
J4	AV. DE LOS PICONEROS	LLANOS DEL PRETORIO	ALONSO EL SABIO	URBANA PRINCIPAL	0.631	29	6	6	18299	4	0	5	0	1	0	0
J5	AV.DE LA IGUALDAD	ALONSO EL SABIO	PLZ/MIGUEL ANGEL AYLLON	URBANA PRINCIPAL	0.406	46	3.5									
J6	AV.DE CARLOS III	AGRUPACION CORDOBA	RONDA NORTE	URBANA PRINCIPAL	1.300	66	5	5	85800	3	3	10	0	1	2	1
K1	CALLE ISLAS CHAFARINAS	ISLA TABARCA	ISLA GOMERA	URBANA PRINCIPAL	0.418	19.65	3	3	8220	2	2	6	0	0	0	2
K2	CALLE ISLA TABARCA	ISLAS CIES	ISLAS CHARARINAS	URBANA PRINCIPAL	0.365	19.2	3	3	7008	2	0	4	0	0	0	2
K3	CALLE ISLAS CIES	AV. VIA AUGUSTA	FELIPE MELLIZO	URBANA PRINCIPAL	0.134	24	6	6	3216	2	0	4	0	0	0	2
K4	AV. DE LA VIA AUGUSTA	ISLAS CIES	GLORIETA DE LAS TRES	URBANA PRINCIPAL	0.852	19.64	3.04	2.2	16122	1	3	6	1	0	0	1

CÓDIGO	DATOS GENERALES									N° DE CARRILES MÁX		N° CARRILES TOTALES			CARRIL APARCAMIENTO (N° Y TIPO)	
	NOMBRE DE LA VÍA	INICIO DE LA VÍA JUNTO	FIN DE LA VÍA JUNTO	TIPO DE VÍA	LONGITUD TOTAL (KM)	ANCHO MEDIO (m)	ANCHO ACERA MEDIA (m)	ANCHO ACERA MÍNIMO (m)	SUPERFICIE (m2)	SENTIDO INICIO-FIN DE LA VÍA	SENTIDO FIN-INICIO DE LA VÍA	(TRÁFICO, BUS, BICI, APARCAMIENTO)	N° CARRILES BUS/TAXI	CARRIL BICI	EN BATERÍA	EN CORDÓN
			CULTURAS													
K5	AV. DE LA LIBERTAD	AV. DE AL NASIR	GLORIETA DE LAS TRES CULTURAS	URBANA PRINCIPAL	0.605	28.7	7	7	17363	4	0	5	0	1	0	0
K6	AV. AL NASIR	AV. DE LOS ALMOGAVARES	AV. DE LA LIBERTAD	URBANA PRINCIPAL	0.631	28.7	7	7	18109	4	0	5	0	1	0	0
M2	AV. DE LA ARRUFILLA	AV. EL BRILLANTE	CAÑITO BAZAN	URBANA PRINCIPAL	0.355	25.4	4.4	4.4	9017	2	2	4	0	0	0	0
M3	AV. DE LA ARRUFILLA (2)	CAÑITO BAZAN	AV. EL BRILLANTE	URBANA PRINCIPAL	0.680	16.5	4	4	11220	2	2	4	0	0	0	0
O	CALLE DEL POETA EMILIO PRADOS	AV. EL BRILLANTE	GLORIETA SANTA BEATRIZ	URBANA PRINCIPAL	0.480	24.3	4	4	11664	1	1	4	0	0	2	0
P1	AVDA. DEL TENOR PEDRO LA VIRGEN	GLORIETA DE LAS TRES CULTURAS	GLORIETA RAFAEL BERNIER SOLDEVILLA	URBANA PRINCIPAL	0,79	31,5	3,37	2,3	26520	3	3	9	0	1	0	2
P2	CALLE DEL ESCULTOR FERNÁNDEZ MÁRQUEZ	GLORIETA CRUZ DE JUÁREZ	AVDA. DEL BRILLANTE	URBANA PRINCIPAL	0,405	51	5,6	5,6	20655	1	1	5	0	1	0	2
Q1	AVDA. DEL BRILLANTE	AVDA. LLANOS DEL PRETORIO	AVDA. ARRUFILLA	URBANA PRINCIPAL	0,47	28	7,3	7,3	13160	2	2	4	0	0	0	0
Q2	AVDA. DEL GRAN CAPITÁN	AVDA. DEL BRILLANTE	AVDA. RONDA DE LOS TEJARES	URBANA PRINCIPAL	0,719	35,3	7,34	7,34	25583	3	3	10	1	1	2	0
R1	AVDA. DEL PROFESOR ARNOLD JOSEPH TOYNBEE	GLORIETA DUNCAN SHAW	GLORIETA SARGENTO MIGUEL ÁNGEL AYLLÓN	URBANA PRINCIPAL	0,898	18	2,5	2,5	16164	2	2	4	0	0	0	0
R2	ACERA FUENTE DE LA SALUD	GLORIETA ALMOGÁVARES	GLORIETA DUNCAN SHAW	URBANA PRINCIPAL	0,321	15,2	2,5	2,5	4879	1	1	5	0	1	2	0
R3	CALLE MADRES ESCOLAPIAS	GLORIETA ÁRBOL DEL PARAISO (FUENTE DE LA SALUD)	AVDA. SAN JOSÉ DE CALASANZ	URBANA PRINCIPAL	1,337	17,15	1,75	1,5	21237	2	2	5	0	1	0	0
R4	CALLE DEL ESCULTOR RAMÓN BARBA			URBANA PRINCIPAL												
S1-S2	AVDA. DE LOS ALMOGÁVARES	GLORIETA CRUZ DE JUÁREZ	RONDA DEL MARRUBIAL	URBANA PRINCIPAL	0,954	18,975	2,55	2,2	17636	2	4	10	0	1	1	2
S3	RONDA DEL MARRUBIAL	AVDA. BARCELONA	AVDA. DE LOS ALMOGÁVARES	URBANA PRINCIPAL	0,42	EN OBRAS	EN OBRAS	EN OBRAS	EN OBRAS	1	1	2	0	0	0	0
S4	AVDA. DE BARCELONA	PUERTA DE PLASENCIA	AVDA. LIBIA	URBANA PRINCIPAL	0,4	45,5	8,8	8,8	18200	1	1	8	2	2	2	0
T1	AVDA. DE LOS MOLINOS	AVDA. DE LAS OLLERÍAS	ACERA DE GUERRITA	URBANA PRINCIPAL	0,14	35		2	4900	4	0	6	0	0	2	0

CÓDIGO	DATOS GENERALES									N° DE CARRILES MÁX		N° CARRILES TOTALES			CARRIL APARCAMIENTO (N° Y TIPO)	
	NOMBRE DE LA VÍA	INICIO DE LA VÍA JUNTO	FIN DE LA VÍA JUNTO	TIPO DE VÍA	LONGITUD TOTAL (KM)	ANCHO MEDIO (m)	ANCHO ACERA MEDIA (m)	ANCHO ACERA MÍNIMO (m)	SUPERFICIE (m2)	SENTIDO INICIO-FIN DE LA VÍA	SENTIDO FIN-INICIO DE LA VÍA	(TRÁFICO, BUS, BICI, APARCAMIENTO)	N° CARRILES BUS/TAXI	CARRIL BICI	EN BATERÍA	EN CORDÓN
T2	AVDA. DE LAS OLLERÍAS	RONDA DEL MARRUBIAL	AVDA. DE LOS MOLINOS	URBANA PRINCIPAL	0,712	39,35	2,75	1,5	26492	3	2	8	1	0	2	0
T3	AVDA. AGRUPACIÓN CÓRDOBA	AVDA. OLLERÍAS	GLORIETA DEL SARGENTO MIGUEL ÁNGEL AYLLÓN	URBANA PRINCIPAL	0,473	49	3,7	3,7	23177	3	2	11	1	1	2	2
T4	CALLE DE LOS ARTESANOS	AVDA. AGRUPACIÓN CÓRDOBA	RONDA ESTE	URBANA PRINCIPAL	0,446	32,7	1,7	1,7	14584	4	2	7	0	0	0	1
U1	AVDA. DE LIBIA	CALLE SIERRA DE CARDEÑA Y MONTORO	CAMPO DE SAN ANTÓN	URBANA PRINCIPAL	1,355	32,94	2,74	2,5	46766	3	3	9	0	1	1	1
U2	AVDA. DEL CAIRO	AVDA. CARLOS III	AVDA. DE LIBIA	URBANA PRINCIPAL	0,476	38,5	7,25	3,2	17644	1	1	6	0	1	2	1
U3	CAMPO MADRE DE DIOS	PASEO DE LA RIBERA	CAMPO DE SAN ANTÓN	URBANA PRINCIPAL	0,435	28,5	3	3	12397							
U4	PASEO DE LA RIBERA	PUENTE DE MIRAFLORES	RONDA DE LOS MÁRTIRES	URBANA PRINCIPAL	0,607	18,2	3,2	3,2	11047	1	1	3	0	1	0	0
U5	AVDA. DEL ALCÁZAR	AVDA. EL CORREGIDOR	RONDA DE ISASA	URBANA PRINCIPAL	0,455	18,2	2	2	8281	OBRAS	OBRAS	2	0	0	0	0
W	AVDA. COMPOSITOR RAFAEL DE CASTRO	CALLE PERIODISTA ANTONIO DOMÍNGUEZ MESA (GLORIETA MERCACÓRDOBA)	RONDA DE LOS MÁRTIRES	URBANA PRINCIPAL	0,64	20,2	2,5	2,5	12928	2	2	4	0	0	0	0
X	PUENTE DE MIRAFLORES	AVDA. CAMPO DE LA VERDAD	PASEO DE LA RIBERA	URBANA PRINCIPAL	0,595	16,8	3,4	2,8	9471	1	1	2	0	0	0	0
1	DE FONTANAR DE CABANO	PINTOR MARIANO FORTUNY	E.U.ENFERMERIA	URBANA LOCAL	0.473	25.5	4.1	4.1	12061	1	1	5	0	1	1	1
2	PINTOR ESPINOSA	AV LOS CUSTODIOS	FONTANAR DE CABANO	URBANA LOCAL	0.760	20	6	6	15200	1	1	5	0	1	0	2
3	MENENDEZ PELAYO	BULEVAR DE GRAN CAPITAN	UCEDA	URBANA LOCAL	0.141	3.75	PLATAFORMA UNICA	PLATAFORMA UNICA	499	1	0 - PEATONAL	1	0 - PEATONAL	0 - PEATONAL	0 - PEATONAL	0 - PEATONAL
4	ESCRITOR CASTILLA AGUAYO	AV. DEL ZOOLOGICO	DR.JULIAN RUIZ MARTIN	URBANA LOCAL	0.238	16.1	1.8	1.8	6913	2	0	3	0	1	0	0
5	DR.JULIAN RUIZ MARTIN	ESCRITOR CASTILLA AGUAY	DR. ALTOLAGUIRRE	URBANA LOCAL	0.275	13.1	1.3	1.3	3602	1	0	3	0	0	2	0
6	PLAZA VISTA ALEGRE	PINTOR DE ESPINOSA	AV.DE LOS CUSTODIOS	URBANA LOCAL	0.372	22.10	4.2	4.2	8221	1	0	3	0	1	1	0
7	AV.DE LOS CUSTODIOS	PLAZA VISTA ALEGRE	AV.DEL CORREGIDOR	URBANA LOCAL	0.341	25	1.6	1.6	8525	1	1	3	0	1	0	0
8	ESCRITORA ROSA CHACEL	AV. DEL AEROPUERTO	AV.LOS CUSTODIOS	URBANA LOCAL	0.297	16.38	4	4	1188	1	0	3	0	0	0	2
9																
10	DR. BARRAQUER	CONDE VALLELLANO	DR.MARAÑON	URBANA LOCAL	0.295	17.8	1.9	1.8	5216	1	1	4	0	0	2	0

CÓDIGO	DATOS GENERALES									N° DE CARRILES MÁX		N° CARRILES TOTALES			CARRIL APARCAMIENTO (N° Y TIPO)	
	NOMBRE DE LA VÍA	INICIO DE LA VÍA JUNTO	FIN DE LA VÍA JUNTO	TIPO DE VÍA	LONGITUD TOTAL (KM)	ANCHO MEDIO (m)	ANCHO ACERA MEDIA (m)	ANCHO ACERA MÍNIMO (m)	SUPERFICIE (m <sup>2</sup> )	SENTIDO INICIO-FIN DE LA VÍA	SENTIDO FIN-INICIO DE LA VÍA	(TRÁFICO, BUS, BICI, APARCAMIENTO)	N° CARRILES BUS/TAXI	CARRIL BICI	EN BATERÍA	EN CORDÓN
11	DR.MARAÑON	AV. CONDE VALLELLANO	DR. FLEMING	URBANA LOCAL	0.156	17.65	4.2	3	2755	1	0	2	0	0	0	1
12	DR. FLEMING	PASEO DE LA VICTORIA	RONDA DE ISASA	URBANA LOCAL	0.386	17.27	2.77	2	6444	0	1	4	0	1	1	1
13	DAMASCO	PLAZA COSTA SOL	AV.DEL AEROPUERTO	URBANA LOCAL	0.305	14.8	3	3	4514	1	0	3	0	0	0	2
14	ALCALDE SAN NOGUER	MEDINA AZAHARA	COSTA SOL	URBANA LOCAL	0.335	12.2	2	2	4074	1	0	3	0	0	0	2
15	ANTONIO MAURA	AV. GRAN VIA PARQUE	REPUBLICA ARGENTINA	URBANA LOCAL	0.6	18.3	3	2.7	10094	1	1	7	1	0	2	2
16	CAMINO DE LOS SASTRES	REPUBLICA ARGENTINA	COSTA SOL	URBANA LOCAL	0.315	14.8	4	4	4662	1	0	3	0	0	0	2
17	ALCALDE VELASCO NAVARRO	AV. AEROPUERTO	CAMINO DE LOS SASTRES	URBANA LOCAL	0.221	19	2	2	4662	1	0	3	0	0	1	1
18	CORREGIDOR LUIS DE LA CERDA	TORRIJOS	PLZ. ALHONDIGA	URBANA LOCAL	0.110	5.7	1.7	1.7	627	1	0	1	0	0	0	0
19	MANRIQUEZ	CALLE DE TOMAS CONDE	CALLE MEDINA Y CORELLA	URBANA LOCAL	0.125	2.8	0.30	0.30	350	0	1	1	0	0	0	0
20	TORRIJOS	JUDERIA	CALLE AMADOR DE LOS RIOS	URBANA LOCAL	0.785	9.5	3.9	1.8	1637	1	0	1	0	0	0	0
21	MAGISTRAL GONZALEZ FRANCES	CORREGIDOR LUIS DE LA CERDA	CALLE ENCARNACION	URBANA LOCAL	0.180	6	1.2	1.2	1080	1	0	1	0	0	0	0
22	REY HEREDIA	CALDERERAS	BADANILLAS	URBANA LOCAL	0.335	5.4	0.175	0.15	1002	1-PEATONAL	0	1	0	0	0	0
23	BLANCO BELMONTE	ANGEL DE SAAVEDRA	PLZ. AGRUPACION DE COFRADIAS	URBANA LOCAL	0.110	4.2	PLATAFORMA UNICA	PLATAFORMA UNICA	462	1	0	1	0	0	0	0
24	TEJON Y MARIN	LOPE DE HOCES	CALLE ALMANZOR	URBANA LOCAL	0.223	3.1	0.30	0.20	761	1	0	1	0	0	0	0
25	EDUARDO DATO	CONCEPCION	LOPE DE HOCES	URBANA LOCAL	0.23	4.35	0.4	0.42	820	0-PEATONAL	1-PEATONAL	1	0	0	0	0
26	CALLE PÉREZ DE CASTRO	PLAZA RAMON Y CAJAL	CALLE EDUARDO DATO	URBANA LOCAL	0,157	6,1	1	1	957	0	1	1	0	0	0	0
27	CALLE TESORO	CALLE LOPEZ DE HOCES	CALLE VALLADARES	URBANA LOCAL	0,062	8,1	0,8	0,8	502	0	1	2	0	0	0	1
28	DE BARROSO	CALLE ANGEL DE SAAVEDRA	CALLE SEVILLA	URBANA LOCAL	0,142	3,1	0,3	0,3	440	0	1	1	0	0	0	0
29	CALLE JOSE CRUZ CONDE	RONDA DE LOS TEJARES	PLAZA LAS TENDILLAS	URBANA LOCAL	0,391	13,4	2,6	2,6	5239	1	1	2	0	0	0	0
30	PLAZA DE COLON	RONDA DE LOS TEJARES	RONDA DE LOS TEJARES	URBANA LOCAL	0,519	31,87	3,83	3,4	16040	3	3	11	1	0	2	2
31	CALLE OSARIO	RONDA DE LOS TEJARES	CALLE GONGORA	URBANA LOCAL	0,247	2,26	0	0	558	0	1	1	0	0	0	0
32	ALFAROS	PUERTA DEL RINCON	PLAZA SALVADOR	URBANA LOCAL	0.344	5,4	1	1	1857	1	0	1	0	0	0	0

CÓDIGO	DATOS GENERALES									N° DE CARRILES MÁX		N° CARRILES TOTALES			CARRIL APARCAMIENTO (N° Y TIPO)	
	NOMBRE DE LA VÍA	INICIO DE LA VÍA JUNTO	FIN DE LA VÍA JUNTO	TIPO DE VÍA	LONGITUD TOTAL (KM)	ANCHO MEDIO (m)	ANCHO ACERA MEDIA (m)	ANCHO ACERA MÍNIMO (m)	SUPERFICIE (m2)	SENTIDO INICIO-FIN DE LA VÍA	SENTIDO FIN-INICIO DE LA VÍA	(TRÁFICO, BUS, BICI, APARCAMIENTO)	N° CARRILES BUS/TAXI	CARRIL BICI	EN BATERÍA	EN CORDÓN
33	JESUS Y MARIA	CALLE ANGEL DE SAAVEDRA	PLAZA LAS TENDILLAS	URBANA LOCAL	0,153	8,5	PATAFORMA UNICA		1300	1	0	1	0	0	0	0
34	ALFONSO XIII	CALLE ALFAROS	CALLE DIEGO DE LEÓN	URBANA LOCAL	0,256	6	1	1	1500	0	1	1	0	0	0	0
34 B	CALLE REALEJO	PLAZA REALEJO	CALLE SAN PABLO	URBANA LOCAL	0,131	7,45	1,5	1,5	976	1	0	1	0	0	0	0
35	CALLE CLAUDIO MARCELO	CAPITULARES	PLAZA LAS TENDILLAS	URBANA LOCAL	0,26	17,1	3,25	2,9	4216	1	0	3	0	0	1	1
35 B	CALLE DON PEDRO LOPEZ	CALLE GUTIERREZ DE LOS RIOS	CALLE FERNANDO DE COLON	URBANA LOCAL	0,255	3,55	2,08	2,08	822	1	0	1	0	0	0	0
36	CALLE SAN FERNANDO	CALLE DIARIO CORDOBA	PZA. CRUZ DEL RASTRO	URBANA LOCAL	0,445	3,25	1,4	1	4040	1	0	2	0	0	1	0
37	CALLE LUCANO	CALLE SAN FERNANDO	PZA DEL POTRO	URBANA LOCAL	0,096	7,3	1,7	1,7	701	1	0	1	0	0	0	0
38	CALLE GUTIERREZ DE LOS RIOS	CALLE REALEJO	CALLE CEDACEROS	URBANA LOCAL	0,36	4,5	1	1	1620	1	0	1	0	0	0	0
39	CALLE DE LA PALOMA	PZA. DE SAN PEDRO	PZA. REGINA	URBANA LOCAL	0,194	2,6	0	0	504	1	0	1	0	0	0	0
40	CALLE DE MUÑICES	PZA. DE LA MAGDALENA	CALLE REALEJO	URBANA LOCAL	0,2	5	0,6	0,6	1000	0	1	1	0	0	0	0
41	CALLE MARIA AUXILIADORA	PZA. SAN PEDRO	PZA. CORAZON DE MARIA	URBANA LOCAL	0,334	8	1	1	2672	0	1	2	0	0	0	1
42 B	CALLE MONTERO	OBISPO LOPEZ CRIADO	PZA. SAN JUAN DE LETRAN	URBANA LOCAL	0,264	6,87	1	0,8	1790	1	1	4	0	0	0	2
42	CALLE LOS FRAILES	PZA CRISTO DE GRACIA	PZA. SAN JUAN DE LETRAN	URBANA LOCAL	0,176	3,8	0	0	668,8	0	1	1	0	0	0	0
43	JESUS DEL CALVARIO	PLAZA SAN JUAN DE DIOS DE LETRAN	PZA. SAN LORENZO	URBANA LOCAL	0,17	3,7	0	0	629	0	1	1	0	0	0	0
44	CALLE LOS MORISCOS	PZA. STA. MARIA	CALLE OBISPO LOPEZ CRIADO	URBANA LOCAL	0,285	3	0	0	855	1	0	1	0	0	0	0
44 B	CALLE DE LAS COSTINILLAS	PLAZA SAN DE LA PALOMERA	CALLE MORISCOS	URBANA LOCAL	0,332	5,95	1,5	1,5	1971	0	1	2	0	0	0	1
45	MAYOR DE STA. MARIA	PUERTA DEL COLODRO	CALLE MORISCOS	URBANA LOCAL	0,17	10,5	2,7	2,7	1785	0	1	2	0	0	0	1
46	CALLE OBISPO LOPEZ CRIADO	CALLE CÁRCAMO	PLAZA POZANCO	URBANA LOCAL	0,15	3,8	0,5	0,5	570	1	0	1	0	0	0	0
46 B	CALLE DEL CÁRCAMO	CALLE MORISCO	CALLE JARDIN SANTO CRISTO	URBANA LOCAL	0,16	2,9	0,2	0,2	464	0	1	2	0	0	0	1
47	CALLE AGUSTIN MORENO	AVD. CAMPO DE LA VERDAD	CALLE DON RODRIGO	URBANA LOCAL	0,394	4	0,8	0,8	1576	1	0	1	0	0	0	0
47 B	AVDA. NUESTRA SEÑORA DE LA FUENSANTA	CAMPO MADRE DE DIOS	PZA ESCULTOR GARCIA RUEDA	URBANA LOCAL	0,83	22,46	2,84	2	19055	2	2	7	0	0	2	1
48	CAELDERON DE LA BARCA	AVD. VIRGEN DEL MAR	AVD. NUESTRA SEÑORA DE LA FUENSANTA	URBANA LOCAL	0,402	22,93	3,6	3	9151	1	1	5	0	0	2	1

CÓDIGO	DATOS GENERALES									N° DE CARRILES MÁX		N° CARRILES TOTALES			CARRIL APARCAMIENTO (N° Y TIPO)	
	NOMBRE DE LA VÍA	INICIO DE LA VÍA JUNTO	FIN DE LA VÍA JUNTO	TIPO DE VÍA	LONGITUD TOTAL (KM)	ANCHO MEDIO (m)	ANCHO ACERA MEDIA (m)	ANCHO ACERA MÍNIMO (m)	SUPERFICIE (m2)	SENTIDO INICIO-FIN DE LA VÍA	SENTIDO FIN-INICIO DE LA VÍA	(TRÁFICO, BUS, BICI, APARCAMIENTO)	N° CARRILES BUS/TAXI	CARRIL BICI	EN BATERÍA	EN CORDÓN
49	SAN MARTIN DE PORRES	AVD. VIRGEN DEL MAR	PZA. ESCULTOR GARCIA RUEDA	URBANA LOCAL	0,111	33,7	4	4	3740	1	1	4	0	0	2	0
50	POETA ANTONIO GALA	CALLE DIECIOCHO DE JULIO	CALLEACERA ALONSO GOMEZ FIGUEROA	URBANA LOCAL	0,528	14,35	PEATONAL	PEATONAL	7373	0	0	0	0	0	0	0
51	DE LA VIRGEN MILAGROSA	AVD. LIBIA	AVD. MINISTERIO DE LA VIVIENDA	URBANA LOCAL	0,63	18,1	3,1	3,1	11403	1	1	3	0	0	0	1
51 B	CALLE DE LAS PEÑAS CORDOBESAS	AVD VIRGEN MILAGROSA	AVD. VIRGEN DEL MAR	URBANA LOCAL	0,153	25,9	3,5	3,5	3962	1	1	4	0	0	0	2
51 C	CALLE ONESIMO REDONDO	CALLE PEÑAS CORDOBESAS	AVD. VIRGEN DEL MAR	URBANA LOCAL	0,093	26,7	4	4	2483	1	1	4	0	0	2	0
52	ACERA DE ALONSO GOMEZ FIGUEROA	AVD. VIRGEN DEL MAR	PZA. STA EMILIA DE RODAT	URBANA LOCAL	0,278	25,6	3,4	3,4	7116	1	1	4	0	0	2	0
52 B	CALLE LA OFICINA	AVD. LIBIA	CALLE PERIODISTA GAGO BALBOA	URBANA LOCAL	0,422	10,6	1,2	1,2	4473	1	0	2	0	0	1	0
53	JESUS RESCATADO	AVD. LIBIA	CALLE PUERTA DE PLASENCIA	URBANA LOCAL	0,348	13,8	2	2	4802	1	0	3	0	0	0	2
54	PUERTA DEPLASENCIA	AVD.RABANALES	RONDA DEL MANRRUBIAL	URBANA LOCAL	0,1	22,8	5	5	2280	2	0	4	0	1		1
54 B	AVD. RABANALES	AVD. ELCAIRO	CALLE PUERTA DE PLASENCIA	URBANA LOCAL	0,66	16,15	3,25	3	10774	1	0	3	0	1	0	1
55	CALLE DE SAGUNTO	RONDA DEL MARRUBIAL	CALLE PLATERO PEDRO DE BARES	URBANA LOCAL	0,847	18,1	3,17	2,1	15310	1	1	5	0	1	2	0
56	CALLE CINCO CABALLEROS	AVD. CARLOS III	CALLE DE SAGUNTO	URBANA LOCAL	0,416	18,65	3,8	2	7931	1	1	4	0	0	2	0
57	BLAS INFANTE	AVD. CARLOS III	CALLE ESCRITORA ANAMARIA MATUTES	URBANA LOCAL	0,685	27,6	3,5	3,5	19572	1	1	0	6	0	0	4
58	AVD- VIRGEN DE FATIMA	CARLOS III	CALLE GUARANI	URBANA LOCAL	0,965	20,4	3,2	3,2	19686	1	0	3	0	0	2	0
59	ARCOS DE LA FRONTERA	CARLOS III	CARLOS III	URBANA LOCAL	1,088	19,8	11,6	2	18473	1	1	6	0	0	2	2
60	AVD. DE LA IGUALDAD	GLORIETA DE LOS ALMOGAVAREZ	GLORIETA DE CHINALES	URBANA LOCAL						3	3	8	0	1		1
62	DE SOR ANGELA DE LA CRUZ	CALLE FUENTE DE LA SALUD	CALLE DEL INGENIERO RUIZ DE AZUA	URBANA LOCAL	0,343	19,5	3,5	3,5	6688	1	1	2	0	0	0	0
63	CALLE DE ALCALA ZAMORA	SOR ANGELA DE LA CRUZ	CALLE FUENTE DE LA SALUD	URBANA LOCAL	0,468	13,575	2,6	2,6	6519	1	0	3	0	0	0	2
64	AVD. VIRGEN DE LAS ANGUSTIAS	AVD. DE LOS ALMOGAVAREZ	CALLE ACERA FUENTE DE LA SALUD	URBANA LOCAL	0,694	16	3,5	3,5	11104	1	1	4	0	0	1	1
65	DON LOPE DE LOS RIOS	AVD. ALMOGAVAREZ	AVD. VIRGEN DE LAS ANGUSTIAS	URBANA LOCAL	0,265	15,4	3,5	3,5	4081	1	0	3	0	0	0	2

CÓDIGO	DATOS GENERALES									N° DE CARRILES MÁX		N° CARRILES TOTALES			CARRIL APARCAMIENTO (N° Y TIPO)	
	NOMBRE DE LA VÍA	INICIO DE LA VÍA JUNTO	FIN DE LA VÍA JUNTO	TIPO DE VÍA	LONGITUD TOTAL (KM)	ANCHO MEDIO (m)	ANCHO ACERA MEDIA (m)	ANCHO ACERA MÍNIMO (m)	SUPERFICIE (m <sup>2</sup> )	SENTIDO INICIO-FIN DE LA VÍA	SENTIDO FIN-INICIO DE LA VÍA	(TRÁFICO, BUS, BICI, APARCAMIENTO)	N° CARRILES BUS/TAXI	CARRIL BICI	EN BATERÍA	EN CORDÓN
66	AVD. CRUZ DE JUAREZ	CALLE TIPOGRAFOS	GLORIETA CRUZ DE JUAREZ	URBANA LOCAL	0,617	16,25	3,5	3,5	9771	1	1	4	0	0	0	2
67	CALLE DEL NOGAL	CALLE ESCULTOR FERNANDEZ MARQUEZ	AVD. DEL BRILLANTE	URBANA LOCAL	0,419	15,5	3,5	3,5	6494	0	2	4	0	0	0	2
68	CALLE EL ALMENDRO	AVD. EL BRILLANTE	CALLE STA ROSA	URBANA LOCAL	0,345	15,1	3,5	3,5	5209	0	3	1	0	0	0	2
69	CALLE GOYA	TENOR PEDRO LA VIRGEN	AVD. BRILLANTE	URBANA LOCAL	0,405	10,975	1,375	1	4181	2	0	5	1	0	0	2
70	CALLE DOÑA BERENGELA	LLANOS DEL PRETORIO	CALLE SANTA MARIA DE TRASSIERRA	URBANA LOCAL	0,753	14,525	2,575	1,3	10664	1	1	4	0	0	0	2
71	CALLE JOAQUIN SAMA NAHARRO	GLORIETA RAFAEL BERNIER	CALLE TERUEL	URBANA LOCAL	0,388	9,1	1,5	1	3517	0	1	2	0	0	0	1
71 B	CALLE MANUEL CUELLAR RAMOS	CALLE JOAQUIN SAMA NAHARRO	AVD. DE LA LIBERTAD	URBANA LOCAL	0,105	15	4	4	1575	0	1	3	0	0	0	2
72	CALLE MUSICO CRISTOBAL MORALES	AVD. TENOR PEDRO LA VIRGEN	CALLE POETA EMILIO PRADOS	URBANA LOCAL	0,721	22	3,6	3,6	15862	2	1	4	0	0	1	0
73	CALLE DOLORES IBARRURI	CALLE CAÑITO BAZAN	POETA EMILIO PRADOS	URBANA LOCAL	0,797	20	3,7	3,7	15940	2	0	4	0	0	1	1
74	CALLE MARIA LA JUDIA	GLORIETA STA. BEATRIZ	AVD. CAÑITO BAZAN	URBANA LOCAL	1,242	20,2	4	4	14867	1	0	4	0	1	1	1
75	AVD. CAÑITO BAZAN	AVD. ARRUFILLA	GLORIETA AMADORA	URBANA LOCAL	0,42	39	3	3	16380	3	3	10	0	1	0	3
76	CALLE TERUEL	GLORIETA STA. BEATRIZ	CALLE ESCULTOR GOMEZ DEL RIO	URBANA LOCAL	0,708	22	3,35	3	14114	2	2	6	0	0	0	2
78 B	CTRA. DEL CALASANZ	AVD. DEL BRILLANTE	SAN JOSE DE CALASANZ	URBANA LOCAL	0,878	12	2,5	2,5	10536	1	1	2	0	0	0	0
79	ESCRITOR FREILA GUEVARA	ESCULTOR PEDRO DE PAZ	AVD. DE SAN JOSE DE CALASANZ	URBANA LOCAL	0,6	12,2	2,5	2,5	7320	1	1	2	0	0	0	0
80	CALLE POETA JUAN RAMON JIMENEZ	EL BRILLANTE	CALLE BARON DE FUENTE QUINTO	URBANA LOCAL	0,891	24,83	2,6	2,5	22173	1	1	5	0	0	1	2
81	AVD. ARRUFILLA	CALLE BARON FUENTES DE QUINTOS	AVD. DEL BRILLANTE	URBANA LOCAL	0,747	18,2	5,3	5,3	13595	1	1	3	0	0	0	1
81 B	CTRA. LAS HERMITAS	AVD. ARRUFILLA	SIERRA	URBANA LOCAL	1829	13,8	2,5	2,5	25240	1	1	2	0	0	0	0
82	CALLE DEL BARON DE FUENTES QUINTOS	AVD. ARRUFILLA	CALLE POETA MANUEL ALTOAGUIRRE	URBANA LOCAL	0,725	21,8	3,55	2,3	15805	2	2	7	0	1	0	2
83	CALLE DE LA MANIFESTACION	PLAZA BEGNINO LACORT	CALLE DEL CANAL	URBANA LOCAL	0,218	9,8	1,8	1,8	2136	0	1	2	0	0	0	1
84	CALLE CONSEJO DEL DISTRITO	SAN RAFAEL DE LA ALBAIDA	CALLE CANAL	URBANA LOCAL	0,152	7,9	1	1	1201	1	0	2	0	0	0	1

CÓDIGO	DATOS GENERALES									N° DE CARRILES MÁX		N° CARRILES TOTALES			CARRIL APARCAMIENTO (N° Y TIPO)	
	NOMBRE DE LA VÍA	INICIO DE LA VÍA JUNTO	FIN DE LA VÍA JUNTO	TIPO DE VÍA	LONGITUD TOTAL (KM)	ANCHO MEDIO (m)	ANCHO ACERA MEDIA (m)	ANCHO ACERA MÍNIMO (m)	SUPERFICIE (m2)	SENTIDO INICIO-FIN DE LA VÍA	SENTIDO FIN-INICIO DE LA VÍA	(TRÁFICO, BUS, BICI, APARCAMIENTO)	N° CARRILES BUS/TAXI	CARRIL BICI	EN BATERÍA	EN CORDÓN
90	CALLE LOJA	LIBERTADOR SIMON BOLIVAR	CALLE UBEDA	URBANA LOCAL	0,294	11,8	1,8	1,8	3469	1	0	3	0	0	0	2
90 B	CALLE LIBERTADOR SIMON BOLIVAR	LIBERTADOR ANDRES DE STA. CRUZ	CALLE RONDA	URBANA LOCAL	0,87	29,85	5,5	5,5	26050	2	2	8	0	0	2	2
91	CALLE LIBERTADOR SUCRE	GLORIETA LIBERTADORA MANUELA SAENZ	CALLE LIBERTADOR HIDALGO COSTILLA	URBANA LOCAL	0,447	29,9	6,7	6,7	13365	2	2	6	0	0	0	2
92	CALLE ALGECIRAS	CALLE UBEDA	AVD.CADIZ	URBANA LOCAL	0,449	9,1	2	2	4086	1	1	2	0	0	0	0
93	CALLE RONDA	CALLE LOJA	AVD. DE CADIZ	URBANA LOCAL	0,303	12,2	2,6	2,6	3696	0	2	2	0	0	0	0
94	LIBERTADOR JOAQUIN DE SILVA XAVIER	LIBERTADOR JUAN RAFAEL MORA	LIBERTADOR ANDRES STA. CRUZ	URBANA LOCAL	0,732	26,7	4,9	3,9	20765	2	2	8	0	0	2	2
95	LIBERTADOR HIDALGO CASTILLA	LIBERTADOR JUAN MORA	CALLE LIBERTADOR AGUSTIN ITUBIRDE	URBANA LOCAL	0,489	29,8	3,8	3,8	1457	1	1	4	0	0	2	0
96	LIBERTADOR ANDRES DE STA. CRUZ	CALLE LIBERTADOR MATIAS DELGADO	CALLE LIBERTADOR CARRERA Y O'HIGGINS	URBANA LOCAL	1684	13,1	2,8	2,8	22060	1	1	2	0	0	0	0

